begane grond (+0)

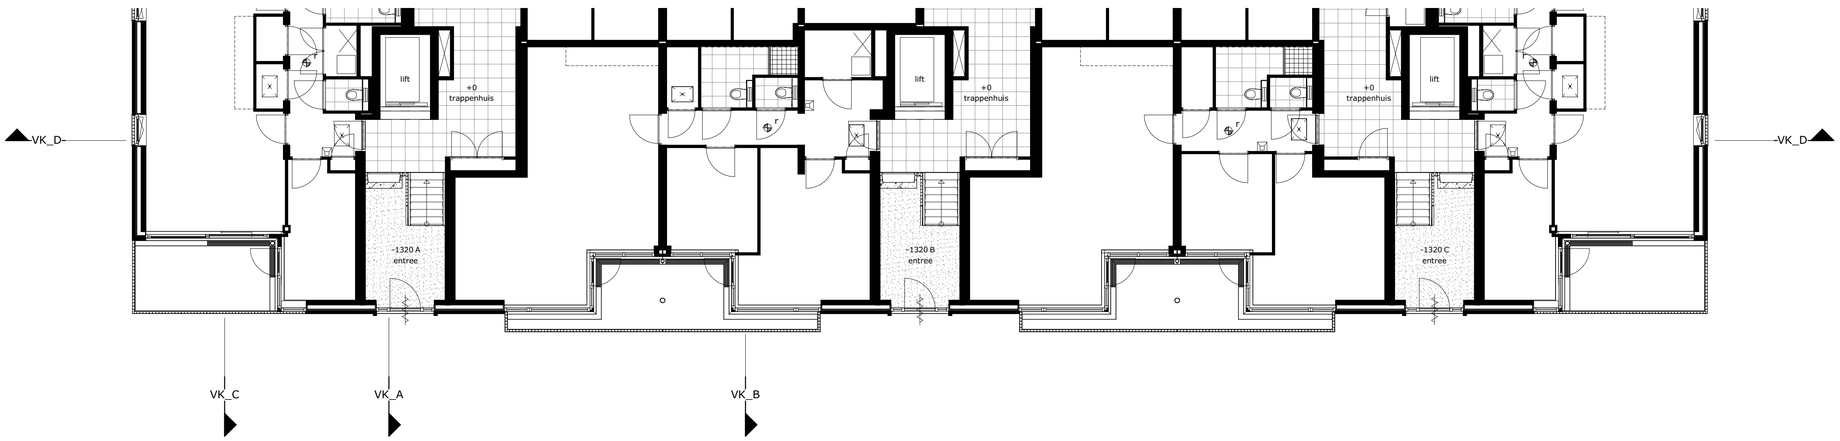

entree (-1320)

Project:	Nieuwbouw appartementen Blok 15 De Zilk
Opdrachtgever:	van Rhijn Bouw bv
Bladomschrijving:	Verkooptekening Entree + Begane grond
Bladnummer:	15N2101
Schaal:	1:100
Datum:	28-02-2020