

renvooi algemeen

- | | | | |
|---|--|----------------|-------------------------------------|
| ⊗ | plafond lichtpunt | ⊗ ^r | rookmelder |
| ⊗ | wand lichtpunt | ▭ | vloerverwarming |
| ⊗ | wand lichtpunt met armatuur | ⎯ | radiator (elektrisch) |
| ⊗ | wisselschakelaar | ⊕ | centraal aardingspunt |
| ⊗ | enkele schakelaar | ⊗ | opstelplaats |
| ⊗ | dubbele schakelaar | ⊗ | warmterugwin-ventilatie installatie |
| ⊗ | enkele w.c.d. met randaarde | ⊗ | wp |
| ⊗ | dubbele w.c.d. met randaarde | ⊗ | warmtepomp |
| ⊗ | dubbele w.c.d. met randaarde, opbouw | ⊗ | wm |
| ⊗ | loze leiding, enkele inbouwdoos | ⊗ | wasmachine |
| ⊗ | aansluiting bedraad, enkele inbouwdoos | ⊗ | kk |
| ⊗ | videfoon | ⊗ | koelkast |
| ⊗ | deurbel | ⊗ | cm |
| ⊗ | schel | ⊗ | combi-magnetron |
| ⊗ | afvoerpunt mechanische ventilatie | ⊗ | ak |
| ⊗ | afvoerpunt mechanische ventilatie wand | ⊗ | kt |
| ⊗ | toevoerpunt mechanische ventilatie | ⊗ | kooktoestel (elektrisch) |
| ⊗ | kruipluik | ⊗ | vw |
| ⊗ | woningentree | ⊗ | vaatwasser |
| | | ⊗ | boi |
| | | ⊗ | thermostaat |
| | | ⊗ | pv |
| | | ⊗ | pv-installatie (zonnepanelen) |
| | | ⊗ | vv |
| | | ⊗ | verdeler vloerverwarming |
| | | ⊗ | ss |
| | | ⊗ | schemerschakelaar |
| | | ⊗ | hwa |
| | | ⊗ | hemelwaterafvoer |

3D aanzicht



Project: Nieuwbouw appartementen Blok 15 De Zilk


Opdrachtgever: van Rhijn Bouw bv

Bladomschrijving: Verkooptekening Type A1

Bladnummer: 15N2108

Schaal: 1:50

Datum: 28-02-2020

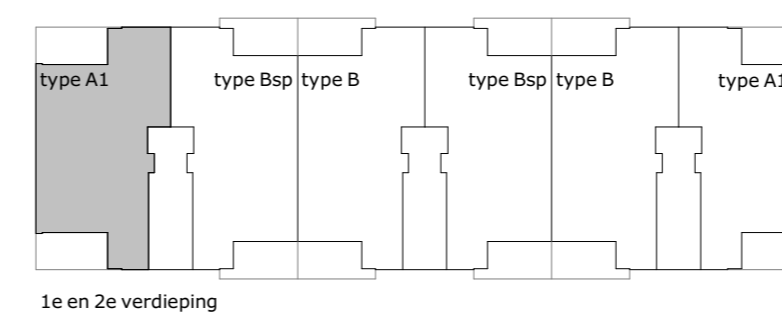

1e en 2e verdieping