


renvooi
algemeen

- | | | | |
|---|--|---|---------------------------------------|
| ✕ | plafond lichtpunt | ⬮ | rookmelder |
| ✕ | wand lichtpunt | ⬮ | vloerverwarming |
| ⊗ | wand lichtpunt met armatuur | ⬮ | radiator (elektrisch) |
| ⌚ | wisselchakelaar | ⬮ | centraal aardingspunt |
| ⌚ | enkele schakelaar | ⬮ | opstelplaats |
| ⌚ | dubbele schakelaar | ⬮ | warmteterugwin-ventilatie installatie |
| ⌚ | enkele w.c.d. met randaarde | ⬮ | wp |
| ⌚ | dubbele w.c.d. met randaarde | ⬮ | warmtepomp |
| ⌚ | dubbele w.c.d. met randaarde, opbouw | ⬮ | wm |
| ⌚ | loze leiding, enkele inbouwdoos | ⬮ | wasmachine |
| ⌚ | aansluiting bedraad, enkele inbouwdoos | ⬮ | kk |
| ⌚ | videfoon | ⬮ | koelkast |
| ⌚ | deurbel | ⬮ | cm |
| ⌚ | schel | ⬮ | combi-magnetron |
| ⊙ | afvoerpunt mechanische ventilatie | ⬮ | ak |
| ⊙ | afvoerpunt mechanische ventilatie wand | ⬮ | afzuigkap |
| ⊙ | toevoerpunt mechanische ventilatie | ⬮ | kt |
| ⊙ | kruipluik | ⬮ | kooktoestel (elektrisch) |
| ⬮ | woningentree | ⬮ | vw |
| | | ⬮ | boiler |
| | | ⬮ | th |
| | | ⬮ | thermostaat |
| | | ⬮ | pv |
| | | ⬮ | pv-installatie (zonnepanelen) |
| | | ⬮ | vv |
| | | ⬮ | verdeler vloerverwarming |
| | | ⬮ | ss |
| | | ⬮ | schemerschakelaar |
| | | ⬮ | hwa |
| | | ⬮ | hemelwaterafvoer |

3D aanzicht

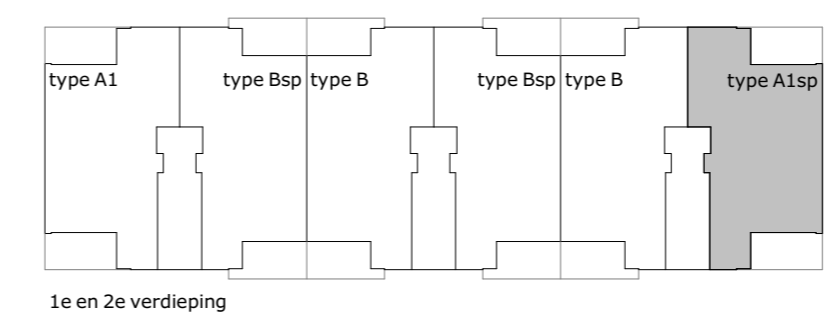

1e en 2e verdieping

Project: Nieuwbouw appartementen Blok 15 De Zilk
 Opdrachtgever: van Rhijn Bouw bv
 Bladomschrijving: Verkooptekening Type A1sp
 Bladnummer: 15N2109
 Schaal: 1:50
 Datum: 28-02-2020