


renvooi
algemeen

- | | | | |
|---|--|----------------|-------------------------------------|
| ⊗ | plafond lichtpunt | ⊗ ^r | rookmelder |
| ⊗ | wand lichtpunt | ▭ | vloerverwarming |
| ⊗ | wand lichtpunt met armatuur | ⤴ | radiator (elektrisch) |
| ⊗ | wisselschakelaar | ⊕ | centraal aardingspunt |
| ⊗ | enkele schakelaar | ⊗ | opstelplaats |
| ⊗ | dubbele schakelaar | ⊗ | warmterugwin-ventilatie installatie |
| ⊗ | enkele w.c.d. met randaarde | ⊗ | wp |
| ⊗ | dubbele w.c.d. met randaarde | ⊗ | wasmachine |
| ⊗ | dubbele w.c.d. met randaarde, opbouw | ⊗ | kk |
| ⊗ | loze leiding, enkele inbouwdoos | ⊗ | cm |
| ⊗ | aansluiting bedraad, enkele inbouwdoos | ⊗ | ak |
| ⊗ | videofoon | ⊗ | kt |
| ⊗ | deurbel | ⊗ | vw |
| ⊗ | schel | ⊗ | boi |
| ⊗ | afvoerpunt mechanische ventilatie | ⊗ | th |
| ⊗ | afvoerpunt mechanische ventilatie wand | ⊗ | pv |
| ⊗ | toevoerpunt mechanische ventilatie | ⊗ | vv |
| ⊗ | kruipluik | ⊗ | ss |
| ⊗ | woningentree | ⊗ | hwa |

3D aanzicht

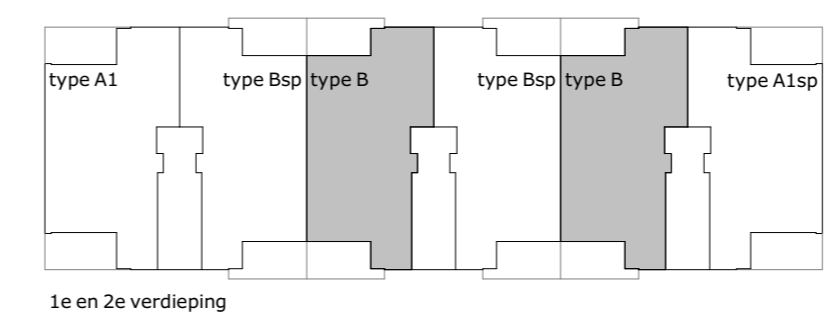

1e en 2e verdieping

Project: Nieuwbouw appartementen Blok 15 De Zijk
 Opdrachtgever: van Rhijn Bouw bv
 Bladomschrijving: Verkooptekening Type B
 Bladnummer: 15N2110
 Schaal: 1:50
 Datum: 28-02-2020