


renveroi
algemeen

- | | | | |
|---|--|---|---------------------------------------|
| ✕ | plafond lichtpunt | ⊕ | rookmelder |
| ✕ | wand lichtpunt | ⊞ | vloerverwarming |
| ⊗ | wand lichtpunt met armatuur | ⤴ | radiator (elektrisch) |
| ⤴ | wisselchakelaar | ⊕ | centraal aardingspunt |
| ⤴ | enkele schakelaar | ⊞ | opstelplaats |
| ⤴ | dubbele schakelaar | ⊞ | warmteterugwin-ventilatie installatie |
| ⤴ | enkele w.c.d. met randaarde | ⊞ | wp |
| ⤴ | dubbele w.c.d. met randaarde | ⊞ | warmtepomp |
| ⤴ | dubbele w.c.d. met randaarde, opbouw | ⊞ | wm |
| ⤴ | loze leiding, enkele inbouwdoos | ⊞ | kk |
| ⤴ | aansluiting bedraad, enkele inbouwdoos | ⊞ | combi-magnetron |
| ⤴ | videfoon | ⊞ | ak |
| ⤴ | deurbel | ⊞ | kt |
| ⤴ | schel | ⊞ | kooktoestel (elektrisch) |
| ⊞ | afvoerpunt mechanische ventilatie | ⊞ | vw |
| ⊞ | afvoerpunt mechanische ventilatie wand | ⊞ | boiler |
| ⊞ | toevoerpunt mechanische ventilatie | ⊞ | th |
| ⊞ | kruipluik | ⊞ | pv |
| ⊞ | woningentree | ⊞ | verdelers vloerverwarming |
| | | ⊞ | ss |
| | | ⊞ | schemerschakelaar |
| | | ⊞ | hwa |
| | | | hemelwaterafvoer |

3D aanzicht



Project: Nieuwbouw appartementen Blok 15 De Zilk
 Opdrachtgever: van Rhijn Bouw bv
 Bladomschrijving: Verkooptekening Type Esp
 Bladnummer: 15N2115
 Schaal: 1:50
 Datum: 28-02-2020

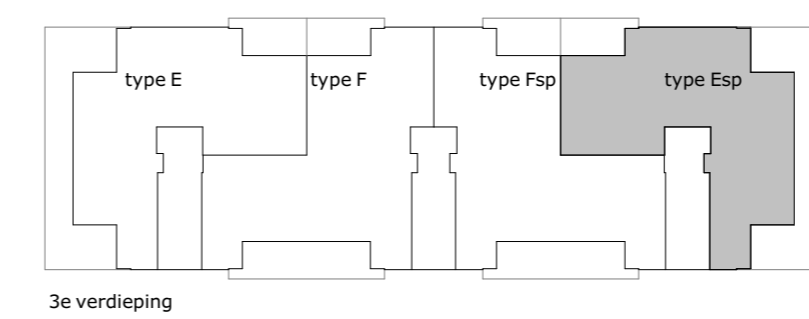

3e verdieping