


renvooi
algemeen

⊗	plafond lichtpunt	⊗ ^r	rookmelder
⊗	wand lichtpunt	⊗	vloerverwarming
⊗	wand lichtpunt met armatuur	⊗	radiator (elektrisch)
⊗	wisselschakelaar	⊗	centraal aardingspunt
⊗	enkele schakelaar	⊗	opstelplaats
⊗	dubbele schakelaar	⊗	warmterugwin-ventilatie installatie
⊗	enkele w.c.d. met randaarde	⊗	wp
⊗	dubbele w.c.d. met randaarde	⊗	warmtepomp
⊗	dubbele w.c.d. met randaarde, opbouw	⊗	wm
⊗	loze leiding, enkele inbouwdoos	⊗	kk
⊗	aansluiting bedraad, enkele inbouwdoos	⊗	cm
⊗	videfoon	⊗	ak
⊗	deurbel	⊗	kt
⊗	schel	⊗	kooktoestel (elektrisch)
⊗	afvoerpunt mechanische ventilatie	⊗	vw
⊗	afvoerpunt mechanische ventilatie wand	⊗	boi
⊗	toevoerpunt mechanische ventilatie	⊗	th
⊗	kruipluik	⊗	pv
⊗	woningentree	⊗	vv
		⊗	ss
		⊗	hwa

3D aanzicht



Project: Nieuwbouw appartementen Blok 15 De Zijk
 Opdrachtgever: van Rhijn Bouw bv
 Bladomschrijving: Verkooptekening Type F
 Bladnummer: 15N2116
 Schaal: 1:50
 Datum: 28-02-2020

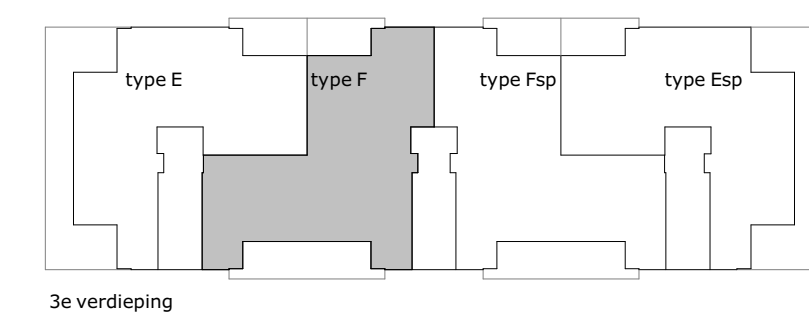

3e verdieping